


DERECHO DE VIA SANTA FE , GRANADA , NICARAGUA.

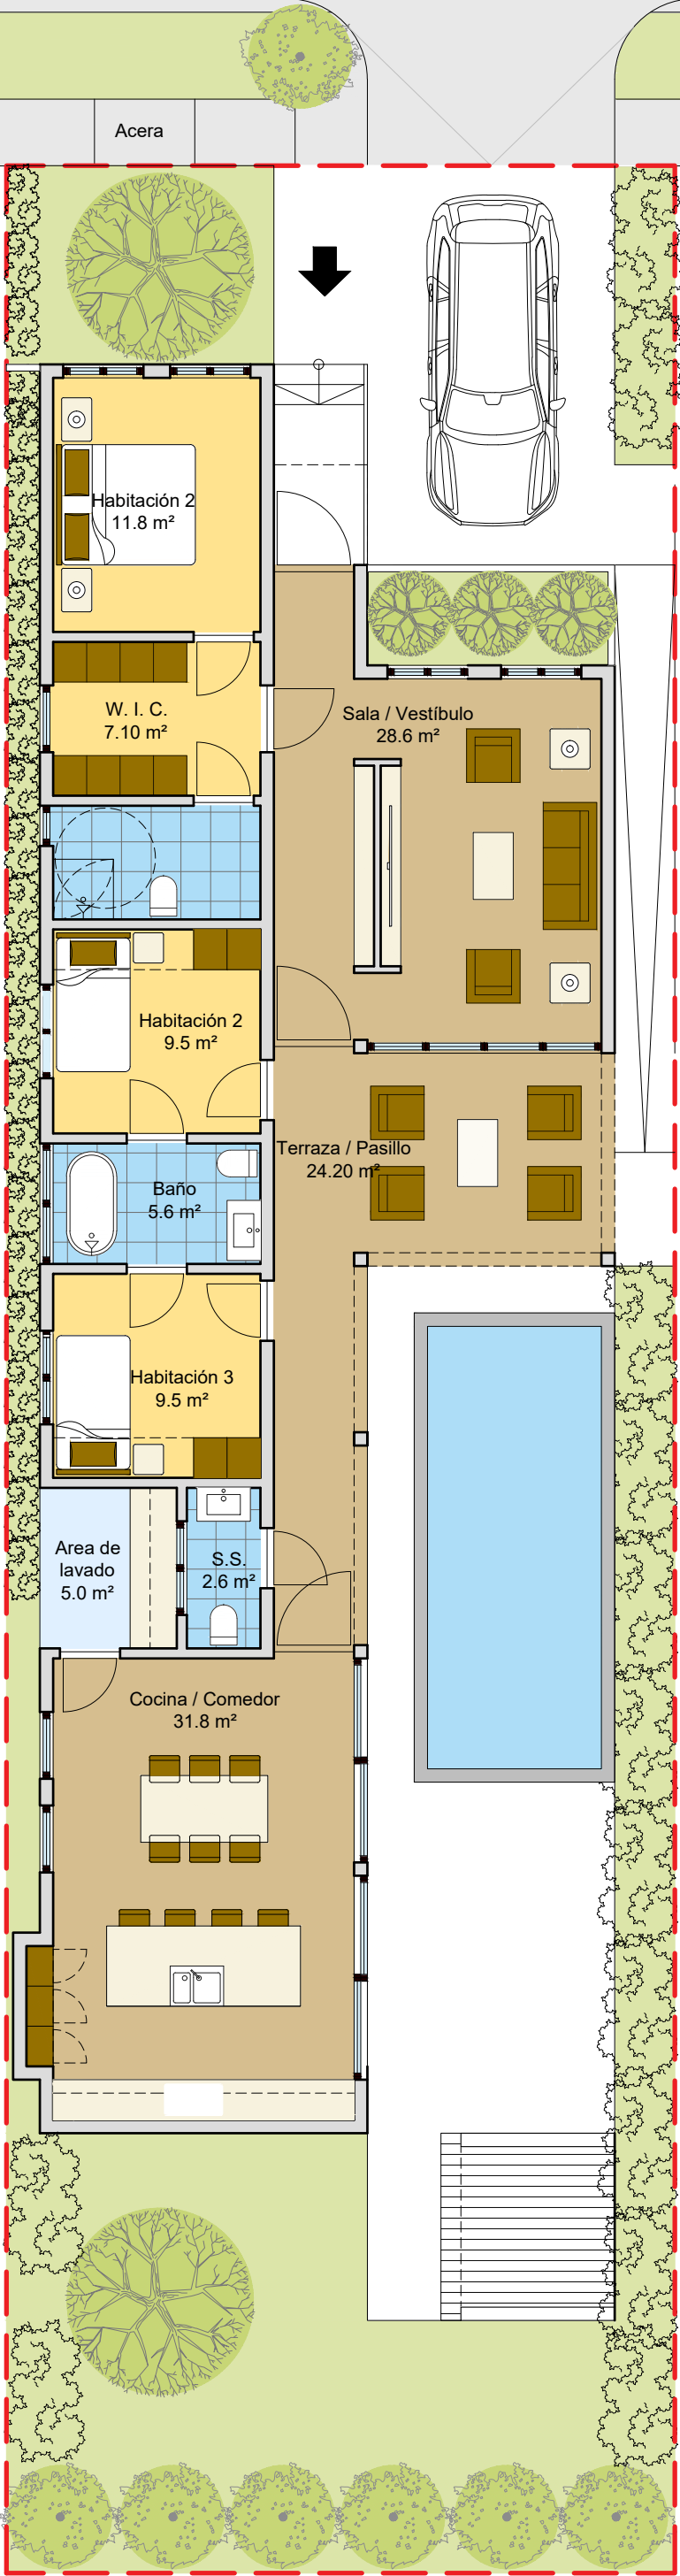

- MODELO DE 148.0 M2

- | TERRENO CON MÁS DE 300 VRS 2
- | SALA
- | COCINA / COMEDOR
- | HABITACIÓN PRINCIPAL
- | WALK IN CLOSET
- | 2 HABITACIONES SECUNDARIAS
- | 2.5 BAÑOS
- | AREA DE LAVADO
- | ALACENA
- | PARQUEO
- | JARDINES

- EXTRAS

- | TERRAZA
- | PISCINA

PLANTA ARQUITECTÓNICA - Escala 1:100


Proyecto: **Residencial Santa Fe**
Asunto: **Presentación de diseño**
Fecha: **26.06.2026**
Escala: **Indicada**
Lámina: **E-01**
Formato: **A2**

Dirección: **Residencial Santa Fe**
Ciudad: **Granada, Nicaragua**
N° Lote: **Varios**
Cliente: **Calle Real**
Diseña: **Rodolfo José Téllez Gaitán**
Arquitecto: **Harold Christopher Téllez**

LAS ESPECIFICACIONES ESTÁN REPRESENTADAS EN MM

- MODELO DE 148.0 M2

Rev.	Cont.	Dib.	Diseño.	Arq.

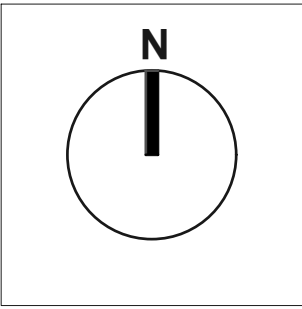


HAROLD TELLEZ

SIVILARKITEKTER

RÅDHUSGATA 27, 0158 OSLO

DERECHO DE VIA SANTA FE , GRANADA , NICARAGUA.

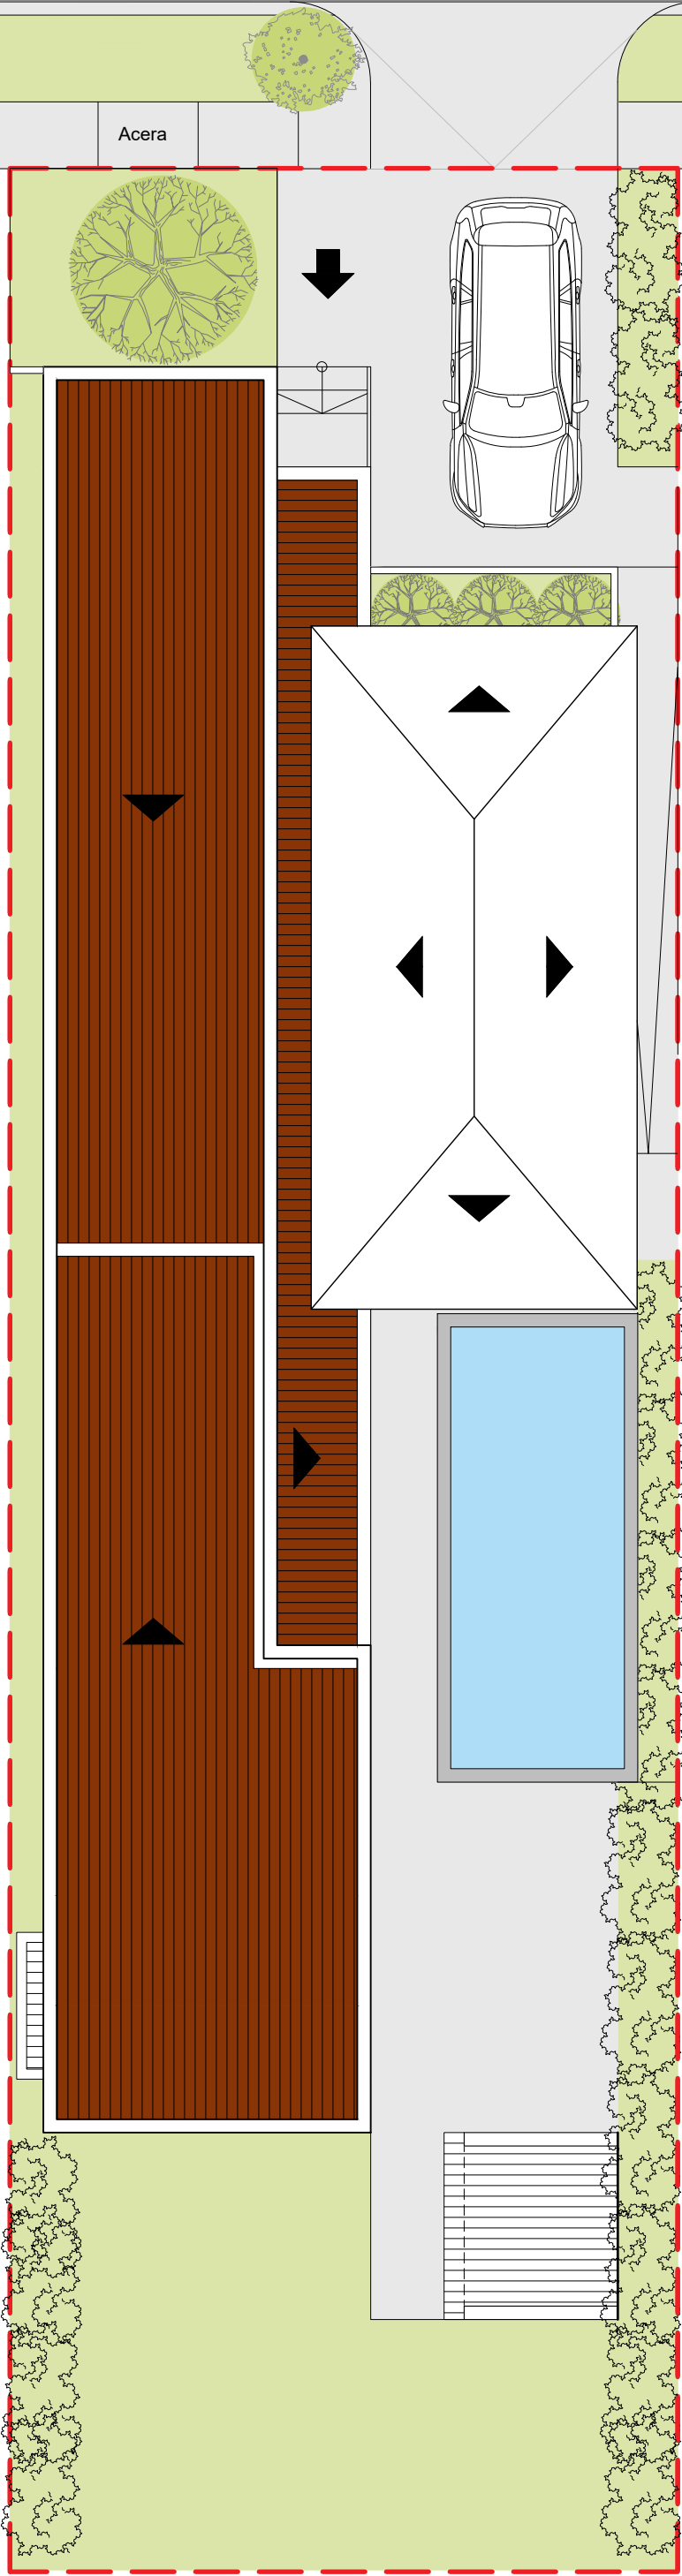


PLANO DE CONJUNTO ARQUITECTÓNICA - Escala 1:100

Proyecto: **Residencial Santa Fe**
Asunto: **Presentación de diseño**
Fecha: **26.06.2026**
Escala: **Indicada**
Lámina: **E-02**
Formato: **A2**

Dirección: **Residencial Santa Fe**
Ciudad: **Granada, Nicaragua**
N° Lote: **Varios**
Cliente: **Calle Real**
Diseña: **Rodolfo José Téllez Gaitán**
Arquitecto: **Harold Christopher Téllez**

**LAS ESPECIFICACIONES ESTÁN
REPRESENTADAS EN MM**
- M O D E L O D E 1 4 8 . 0 M 2

Rev.		Cont.		Dib.	Diseño.	Arq.

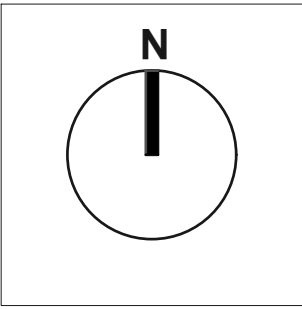


HAROLD TELLEZ
SIVILARKITEKTER

RÅDHUSGATA 27, 0158 OSLO



Alzado Principal - Escala 1:75

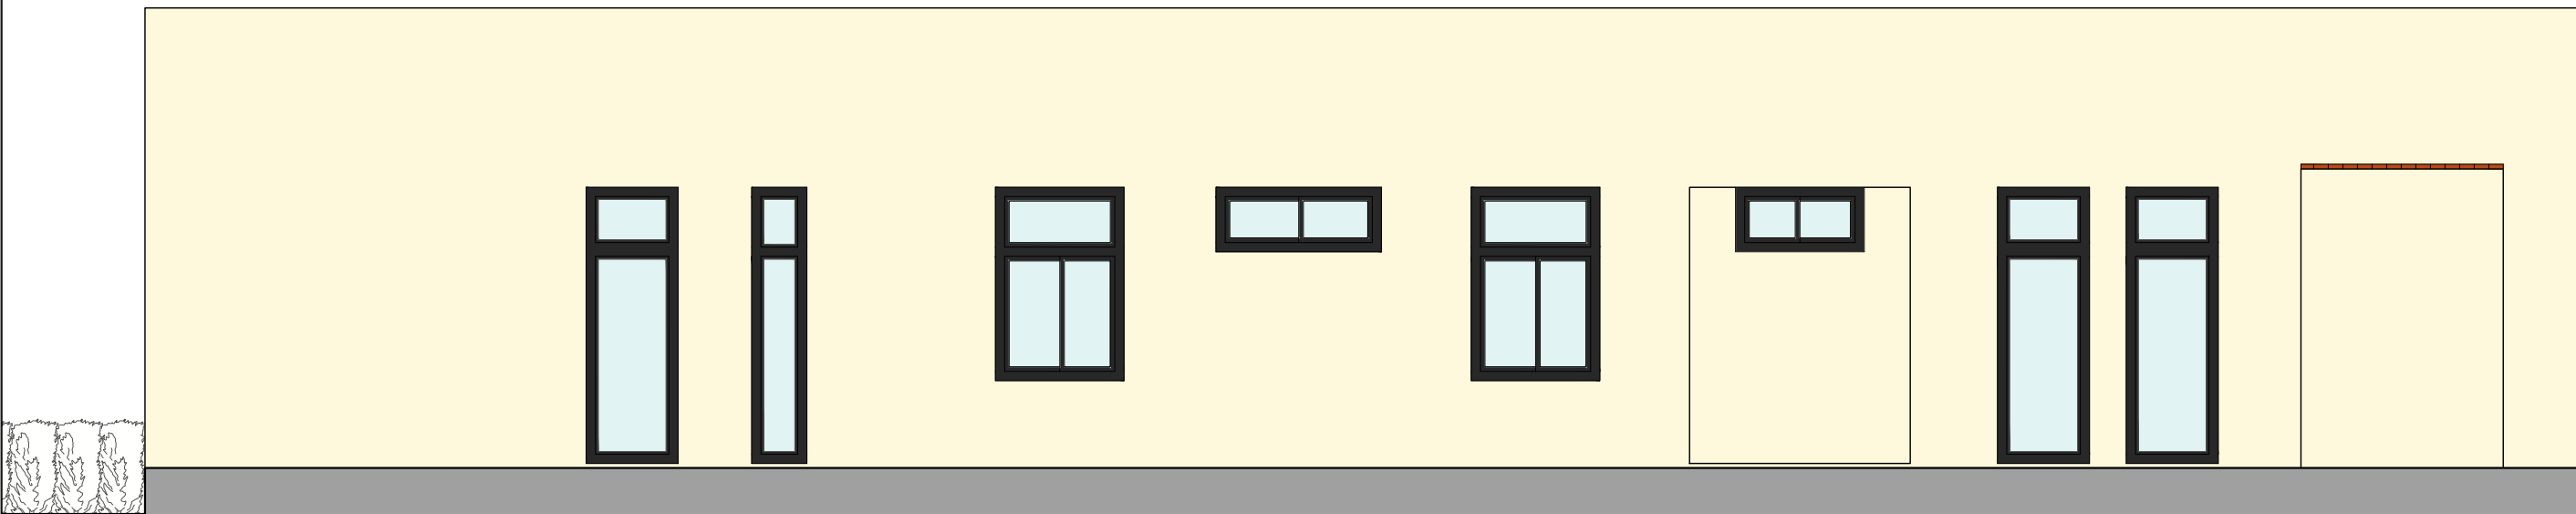


Alzado Lateral - Escala 1:75

Proyecto: **Residencial Santa Fe**
Asunto: **Presentación de diseño**
Fecha: **26.06.2026**
Escala: **Indicada**
Lámina: **E-03**
Formato: **A2**

Dirección: **Residencial Santa Fe**
Ciudad: **Granada, Nicaragua**
N° Lote: **Varios**
Cliente: **Calle Real**
Diseña: **Rodolfo José Téllez Gaitán**
Arquitecto: **Harold Christopher Téllez**

**LAS ESPECIFICACIONES ESTÁN
REPRESENTADAS EN MM**
- M O D E L O D E 1 4 8 . 0 M 2


Rev.		Cont.		Dib.	Diseño.	Arq.
------	--	-------	--	------	---------	------

 


HAROLD TELLEZ

SIVILARKITEKTER

RÅDHUSGATA 27, 0158 OSLO

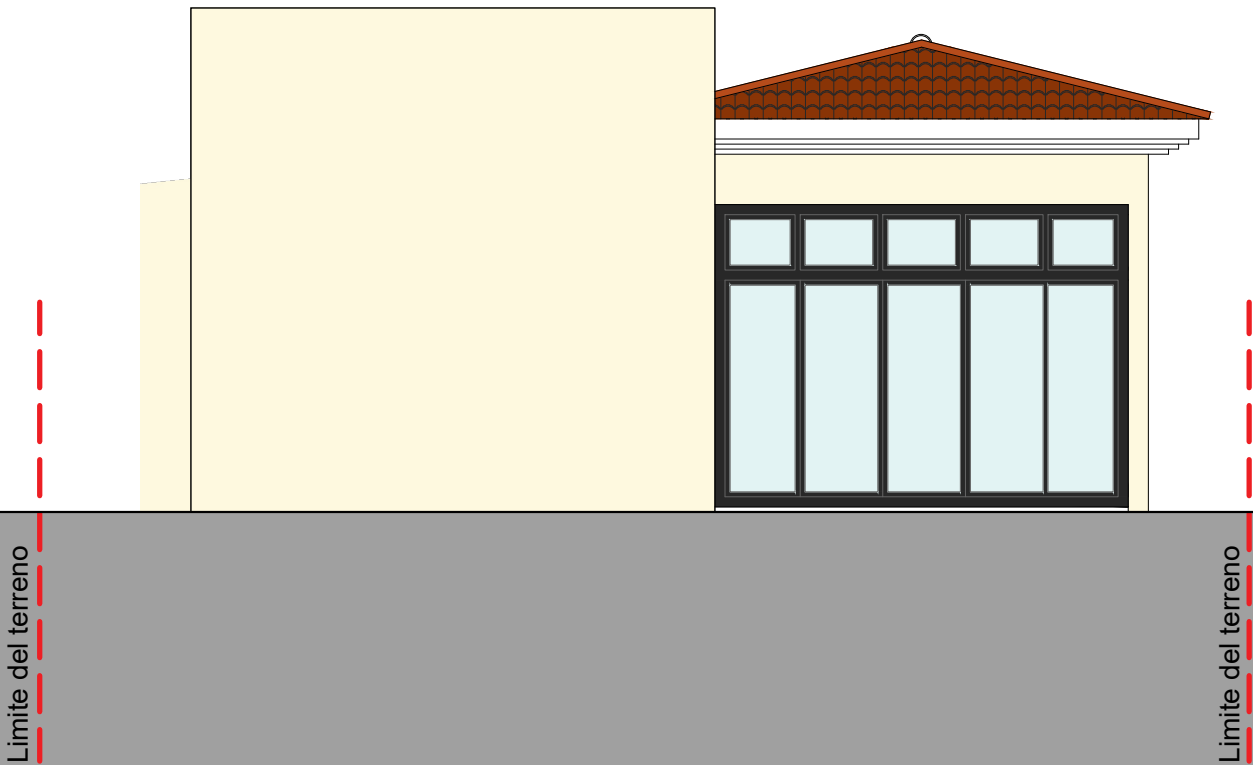

Alzado Principal - Escala 1:75

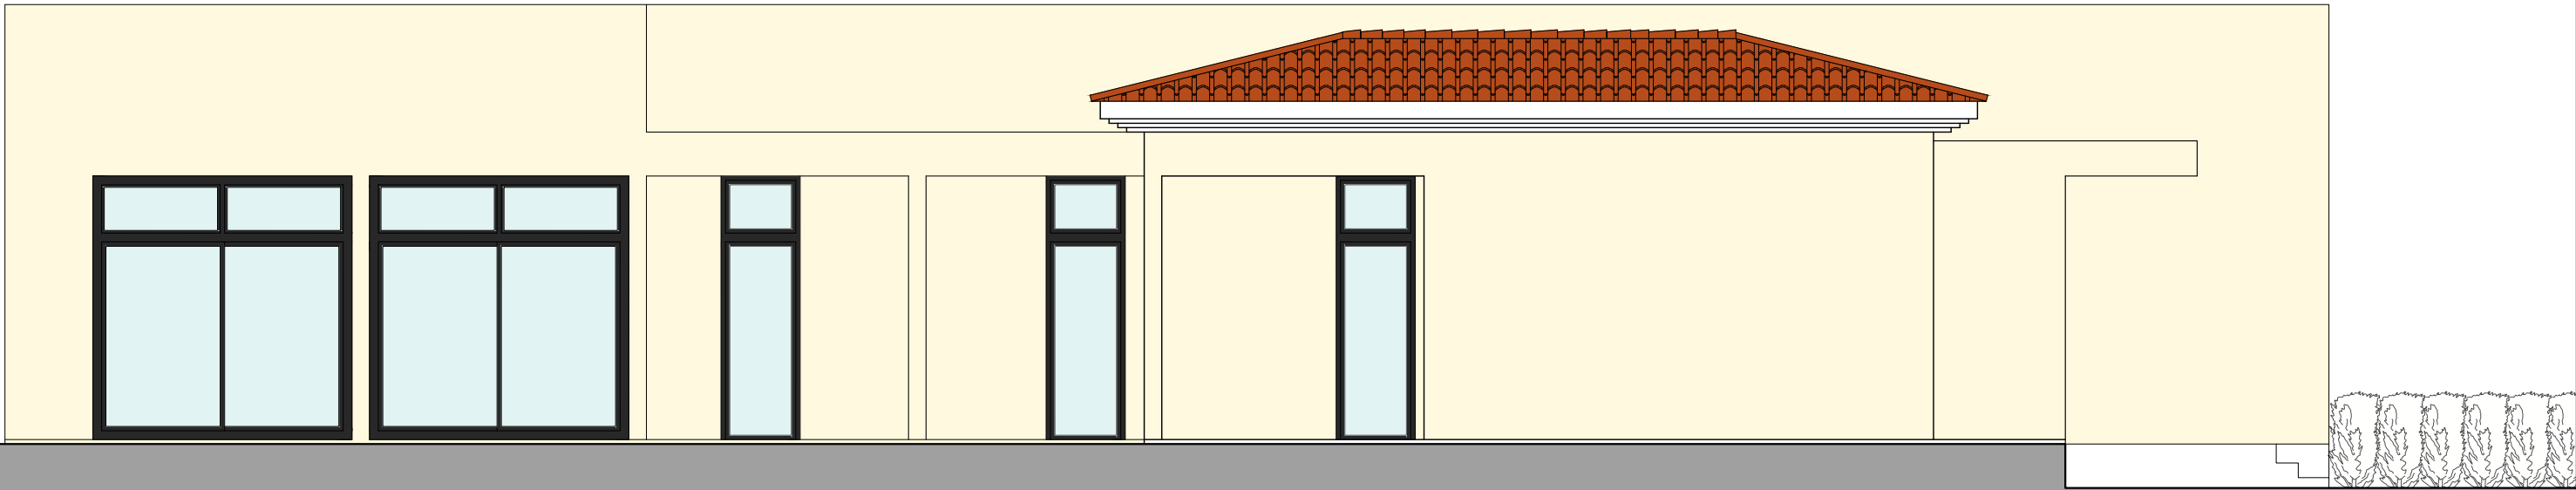


Alzado Principal - Escala 1:75

Proyecto: **Residencial Santa Fe**
Asunto: **Presentación de diseño**
Fecha: **26.06.2026**
Escala: **Indicada**
Lámina: **E-04**
Formato: **A2**

Dirección: **Residencial Santa Fe**
Ciudad: **Granada, Nicaragua**
N° Lote: **Varios**
Cliente: **Calle Real**
Diseña: **Rodolfo José Téllez Gaitán**
Arquitecto: **Harold Christopher Téllez**

**LAS ESPECIFICACIONES ESTÁN
REPRESENTADAS EN MM**
- M O D E L O D E 1 4 8 . 0 M 2

Rev.		Cont.		Dib.	Diseño.	Arq.
------	--	-------	--	------	---------	------

 

HAROLD TELLEZ
SIVILARKITEKTER
RÅDHUSGATA 27, 0158 OSLO